


PALAZZO MISTRAL

Via Van Westerhout

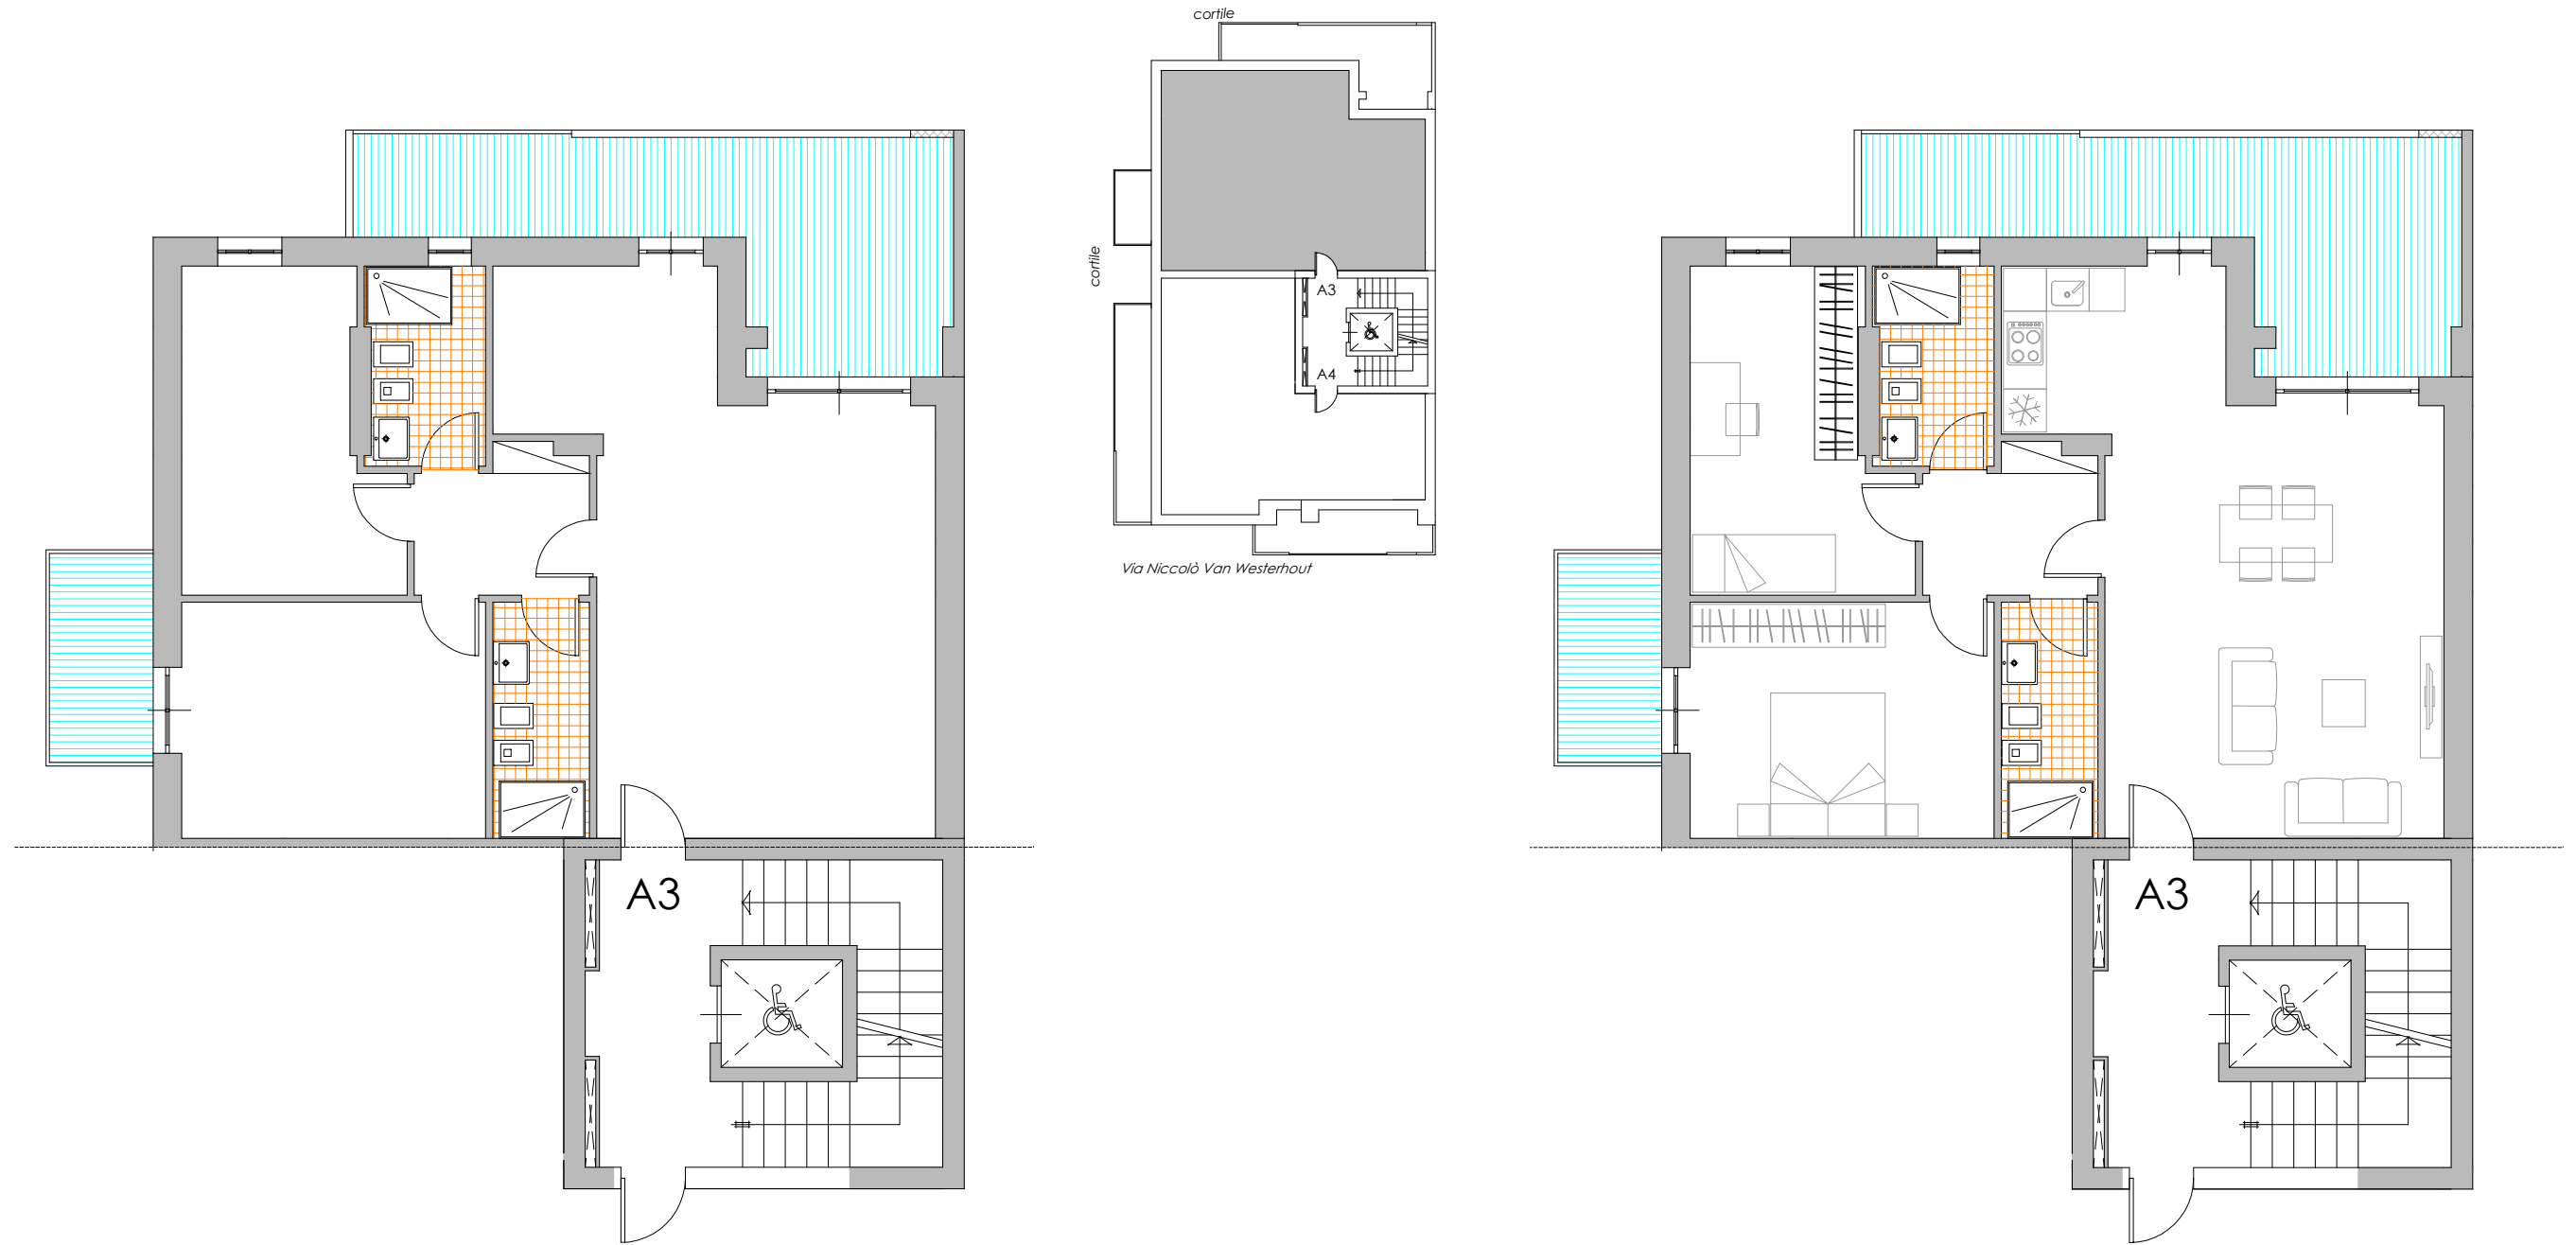

Realizzazione e vendita:
EDILIZIA E AMBIENTE S.R.L.

PIANO SECONDO			1:100	
A3	superficie l.p.	balconi		
	91,01	21,61		