


APPARTAMENTO E

Superficie interna mq 72,46
Superficie balconi mq 108,73

Superficie commerciale mq 108,70

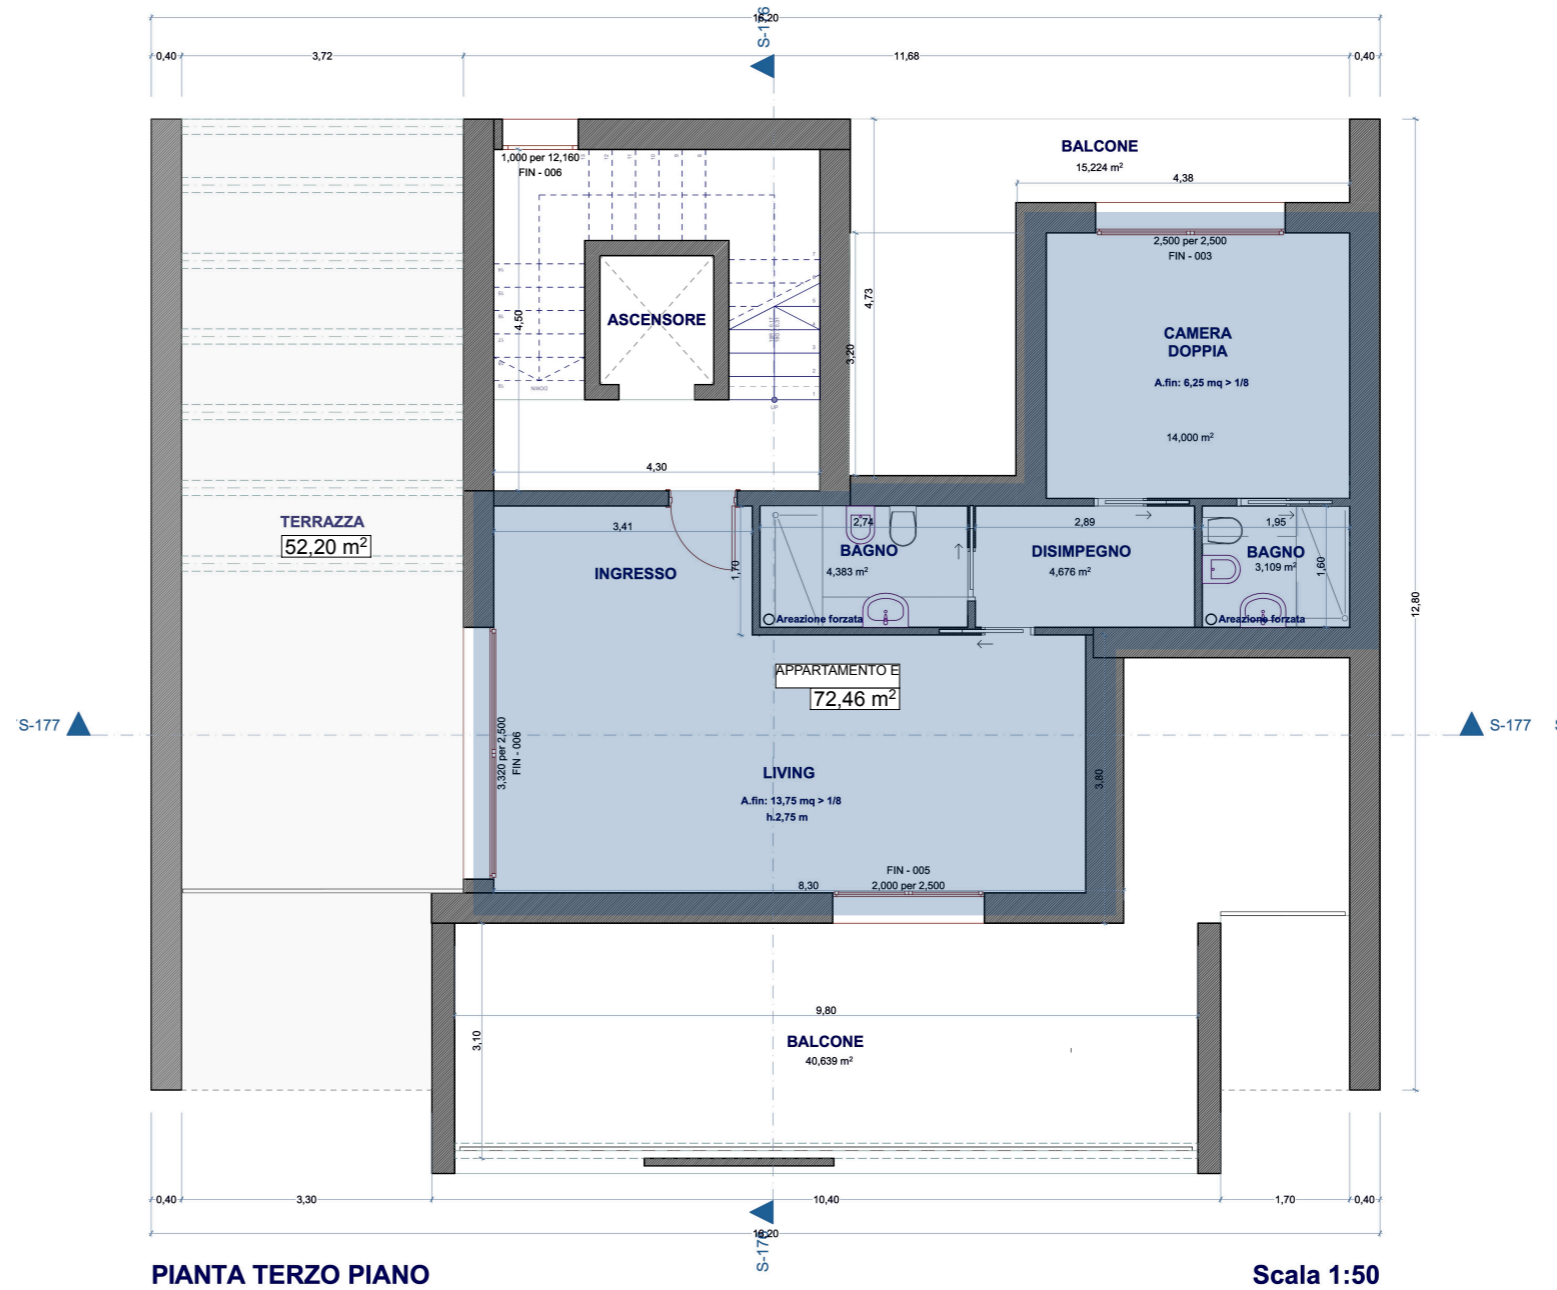

Realizzazione di edificio per civili abitazioni in via Caputo n° 12-14, Vicolo Il Capitano n. 12, Bari Intervento di demolizione e ricostruzione con protocollo ITACA e decreto Romani, "zona di rinnovamento urbano a carattere terziario direzionale B7" e disciplinata dall'art. 49 delle NTA del vigente P.R.G. del comune di Bari.

IPOTESI DI PROGETTO DI PALAZZINA PER CIVILE ABITAZIONI
1:100

COMUNE DI BARI

studio di architettura
arch. francesco malasomma
70123 Bari Via A. Gabrieli 25
mobile: +39.3286153781
francescomalasomma@gmail.com